


Schwellenlageplan

Maßangaben: Originalabmaße

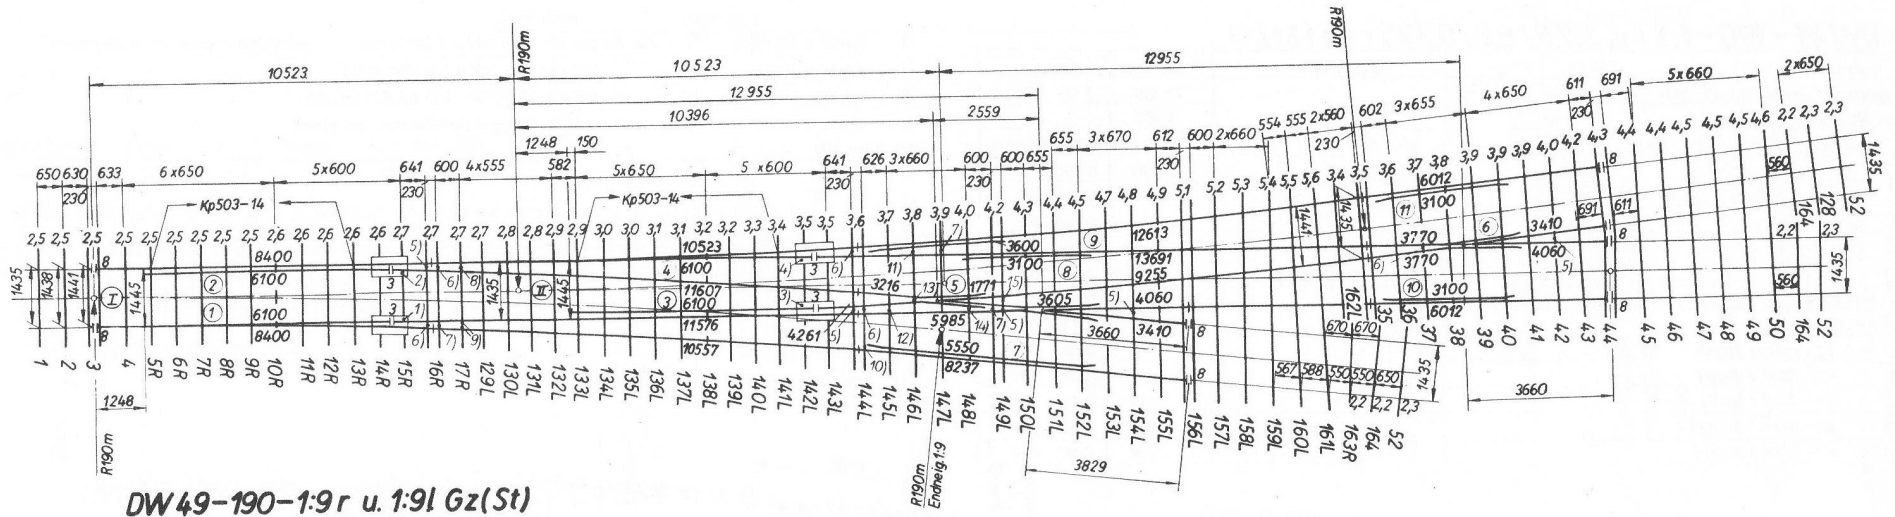

DW 49-190-1:9 r u. 1:9 l Gz (St)